


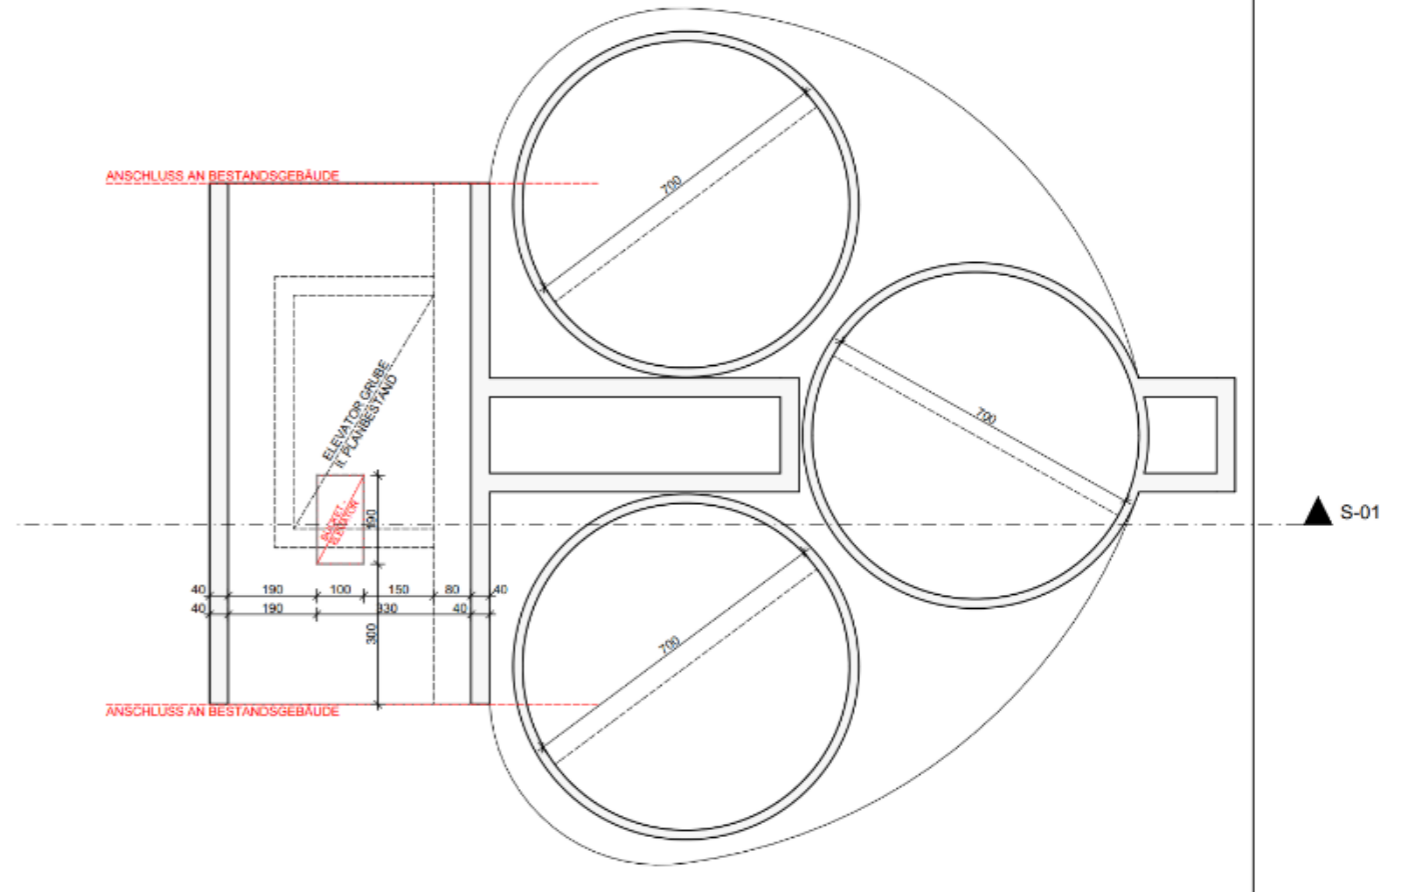

ERDGESCHOSS
- DARSTELLUNG II. PLANBESTAND
- M 1:100



Evaluierung und Planung der Implementierung eines Becherwerks

Das Ziel unserer Diplomarbeit war es die Evaluierung und Planung eines Becherwerks durchzuführen. Die Arbeit wurde in die 3 Teilbereiche technischen Vergleich, kaufmännischen Vergleich und den allgemeinen Vergleich per Entscheidungstechniken gegliedert. Durch das Zeichnen eines groben Standortplans war es uns möglich darzustellen, wo das Becherwerk bei der Anschaffung platziert werden soll. Als nächstes sind Angebote eingeholt worden, um die möglichen Becherwerke allgemein miteinander zu vergleichen. Die Becherwerke wurden dann noch rechnerisch miteinander verglichen, um das kostengünstigste Becherwerk zu ermitteln. Schlussendlich wurden dann die Vor- und Nachteile der jeweiligen Varianten gegenübergestellt, analysiert und sich schließlich für das beste Becherwerk entschieden, welches wir der Firma Leube empfehlen.



- Windberger Michael**
Projektleiter
- Kohlhofer Sandro**
Projektmitglied
- Behlo Edin**
Projektmitglied

